




ÁREA MOLHADA - ADMINISTRATIVO - PRAÇA SAUDEVÉL - MODELOS 1, 2 E 3
ESCALA 1:25

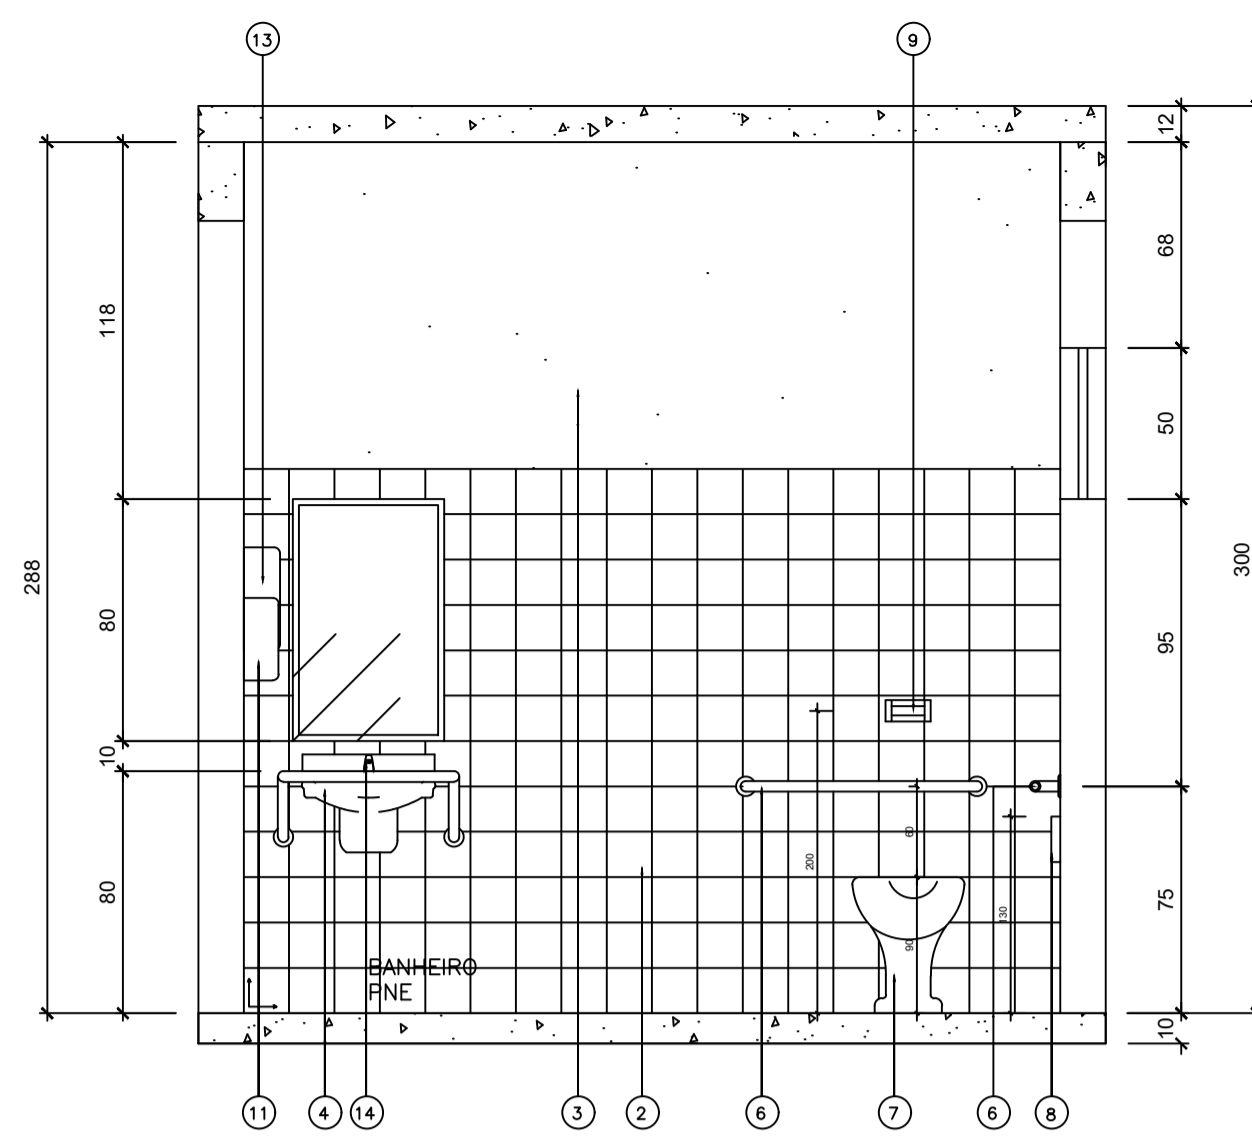


ÁREA MOLHADA - ADMINISTRATIVO - PRAÇA SAUDEVÉL - MODELOS 1, 2 E 3
ESCALA 1:25

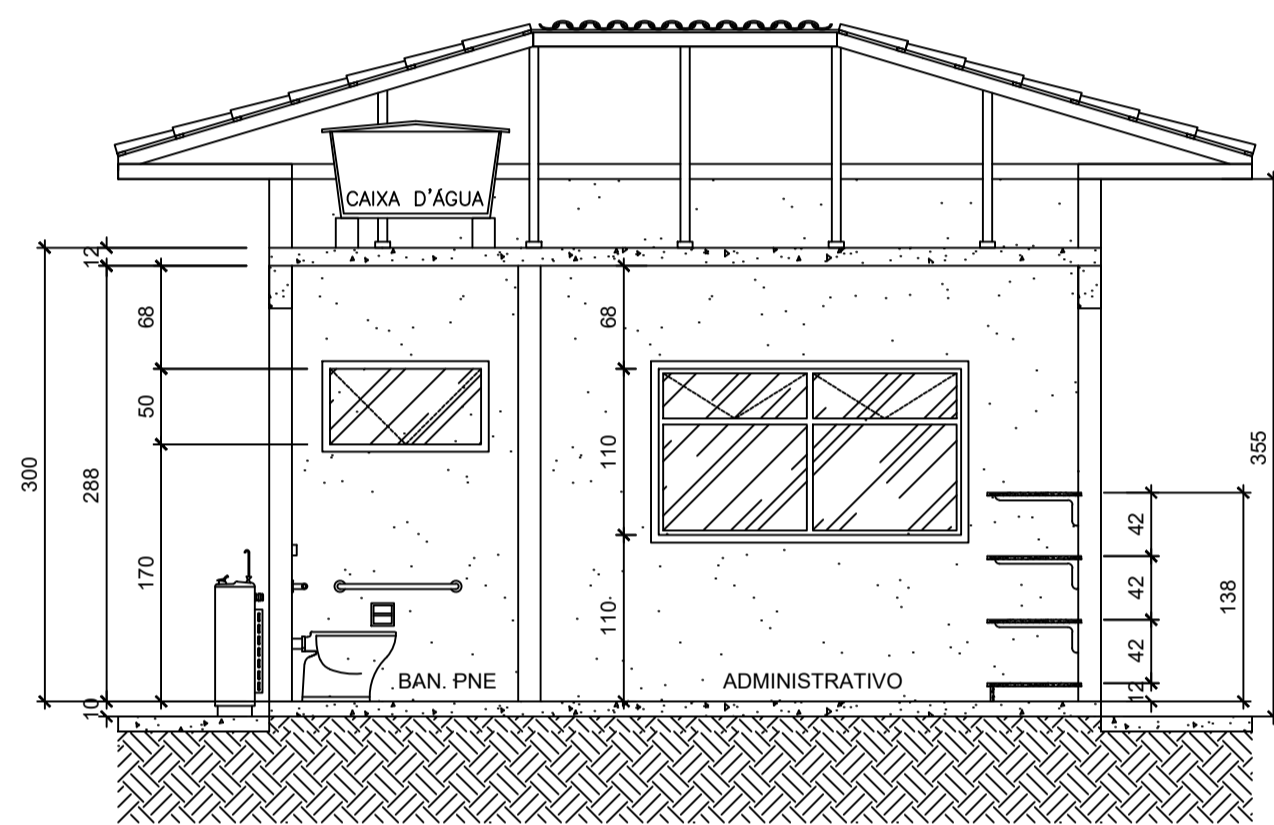

CORTE AA - PRAÇA SAUDEVÉL - MODELOS 1, 2 E 3
ESCALA 1:50

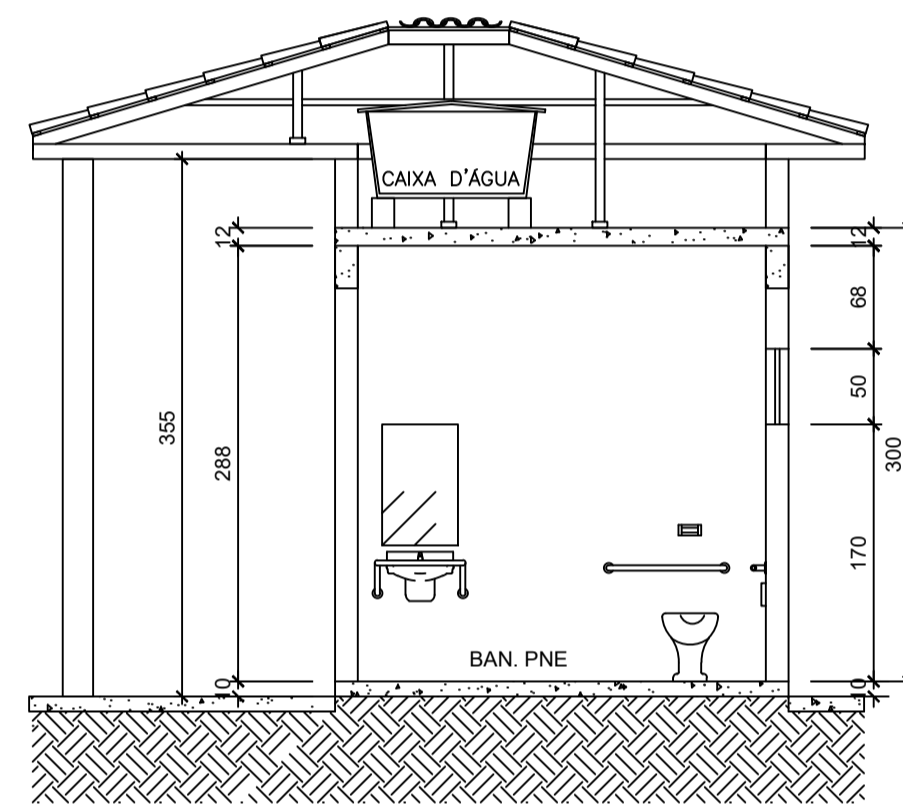

CORTE BB - PRAÇA SAUDEVÉL - MODELOS 1, 2 E 3
ESCALA 1:50

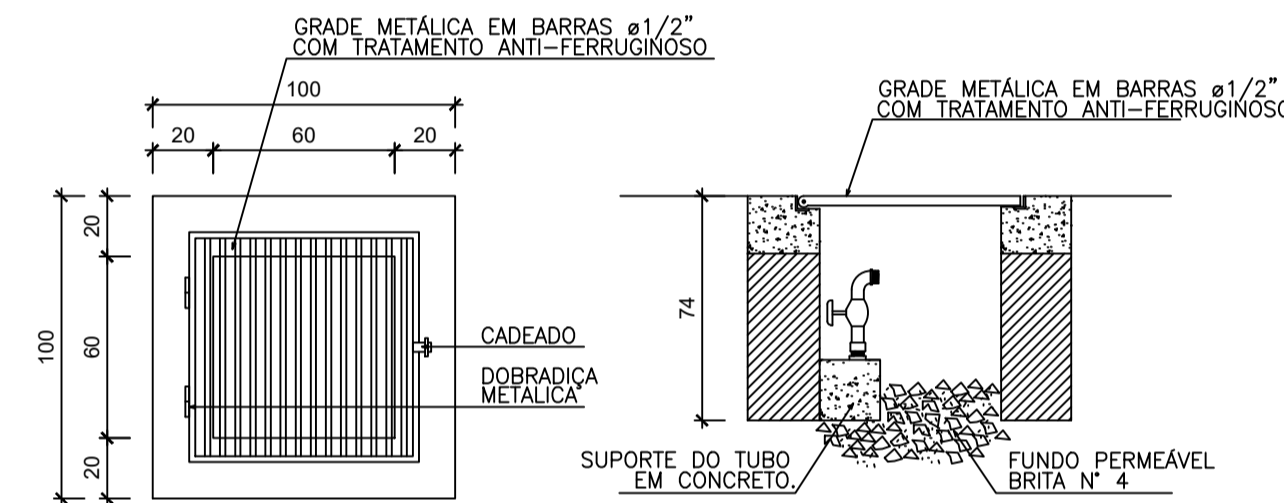


DET. ALÇAPÃO PARA TORNEIRA DE JARDIM ENTERRADA
ESCALA 1:25

ACABAMENTOS


- A - PISO
- B - PAREDE
- C - TETO

- A1 - PISO CERÂMICO 31 X 31CM, PEI 5, CARGO PLUS GRAY, ELIANE OU SIMILAR, ASSENTADO COM ARGAMASSA DE CIMENTO COLANTE INCLUSIVE REJUNTAMENTO.
 - B1 - ALVENARIA EMASSADA COM 2 DEMÃOS DE MASSA ACRÍLICA E PINTADA COM 3 DEMÃOS DE TINTA ACRÍLICA, SUVINIL OU SIMILAR, COR BRANCO NEVE.
 - B2 - AZULEJO 15x15cm NA COR BRANCO, COLEÇÃO FORMA, ELIANE OU SIMILAR, COM REJUNTE NA COR CINZA CLARO H:1,80M.
 - C1 - LAJE EMASSADA COM 2 DEMÃOS DE MASSA PVA E PINTADA COM 3 DEMÃOS DE TINTA PVA, SUVINIL OU SIMILAR, COR BRANCO NEVE.
- ESPECIFICAÇÃO DE MATERIAIS**
1. PISO CERÂMICO 31 X 31CM, PEI 5, CARGO PLUS GRAY, ELIANE OU SIMILAR, ASSENTADO COM ARGAMASSA DE CIMENTO COLANTE INCLUSIVE REJUNTAMENTO.
 2. AZULEJO 15x15cm BRILHANTE NA COR BRANCO, COLEÇÃO FORMA, ELIANE OU SIMILAR, COM REJUNTE NA COR CINZA CLARO H:1,80M.
 3. PAREDE PINTADA COM 3 DEMÃOS DE TINTA ACRÍLICA NA COR BRANCO NEVE SUVINIL OU SIMILAR.
 4. LAVATÓRIO COM COLUNA SUSPensa, COR BRANCA, LINHA VOGUE PLUS, REF.: L510+C510 - DECA OU EQUIVALENTE.
 5. DUCHA HIGIÊNICA MANUAL, ACQUA JET, LINHA AQUARIUS, COM REGISTRO REF.: C2195 - FABRIMAR OU EQUIVALENTE.
 6. BARRA DE APOIO EM TUBO INOX 304 Ø 1 1/2", POLIDO COM FLANGES E PARAFUSOS DE FIXAÇÃO
 7. BACIA SANITÁRIA ESPECIAL NA COR BRANCA, INCLUINDO ASSENTO EM POLIÉSTER ALMOFADADO E ACESSÓRIOS, LINHA VOGUE PLUS CONFORTO, REF. P51 - DECA OU EQUIVALENTE.
 8. PAPELEIRA DE EMBUTIR, 15x15cm NA COR BRANCA, REF.: A480 - DECA OU EQUIVALENTE.
 9. VÁLVULA DE DESCARGA COM CANOPLA CROMADA DE 32mm (1 1/4") - DECA OU EQUIVALENTE
 10. ESPELHO EM CRISTAL 4MM, BISOTADO, 80X 50CM FIXADO COM BOTÃO FRANCÊS, METAL CROMADO, REF.: BTF/02, FIXTIL OU SIMILAR, FIXADO COM BUCHA DE NYLON Nº S6 E PARAFUSO DE ROSCA SUBERBA S6
 11. PORTA SABONETE LÍQUIDO COM PARAFUSO E BUCHAS DE FIXAÇÃO
 12. SUPORTE DE APOIO EM TUBO INOX 304 Ø1 1/2", POLIDO COM FLANGES E PARAFUSOS DE FIXAÇÃO
 13. PORTA PAPEL TOALHA EM INOX, REF.: 2076-C - DECA OU SIMILAR
 14. TORNEIRA PARA LAVATÓRIO LINHA ACQUAPRESS CROMADA REF.: 1180 - FABRIMAR OU EQUIVALENTE


QUADRO DE ESQUADRIAS			
TIPO	(Larg.xAlt.xPelt.)	DESCRIÇÃO	QUANT.
PORTAS:			
P1	80x210	PORTÃO DE FERRO DE ABRIR EM BARRA CHATA, CHAPA E TUBO, PINTADO COM TINTA ESMALTE COR BRANCO	02
JANELAS:			
J1	200x110x100	JANELA DE CORRER EM ALUMÍNIO ANODIZADO NATURAL, COM VIDRO LISO INCOLOR DE 4mm	01
BÁSCULAS:			
B1	100x50x160	BÁSCULA MÁXIM-AR EM ALUMÍNIO ANODIZADO NATURAL, COM VIDRO MINI-BOREAL DE 4mm	01

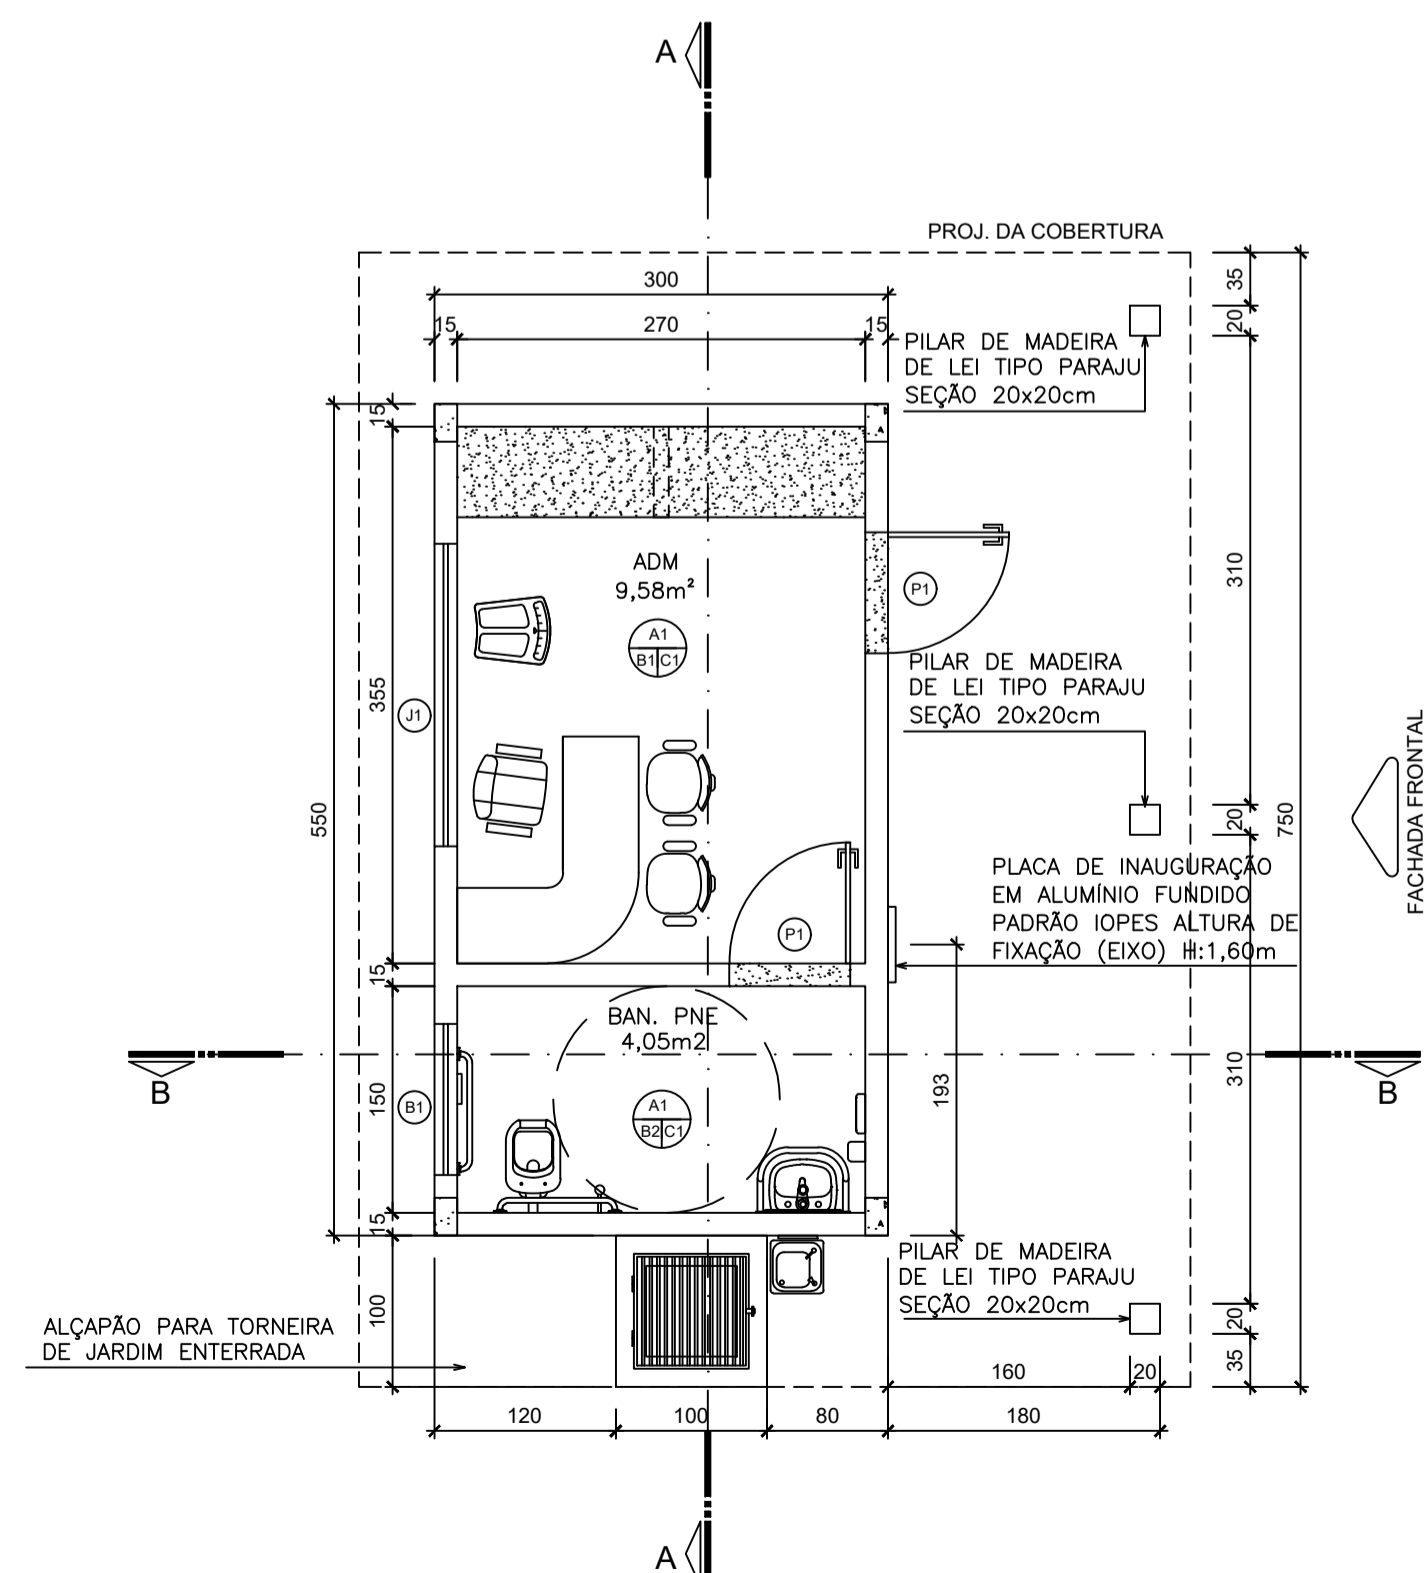

PLANTA BAIXA ADMINISTRATIVO - PRAÇA SAUDEVÉL - MODELOS 1, 2 E 3
ESCALA 1:50

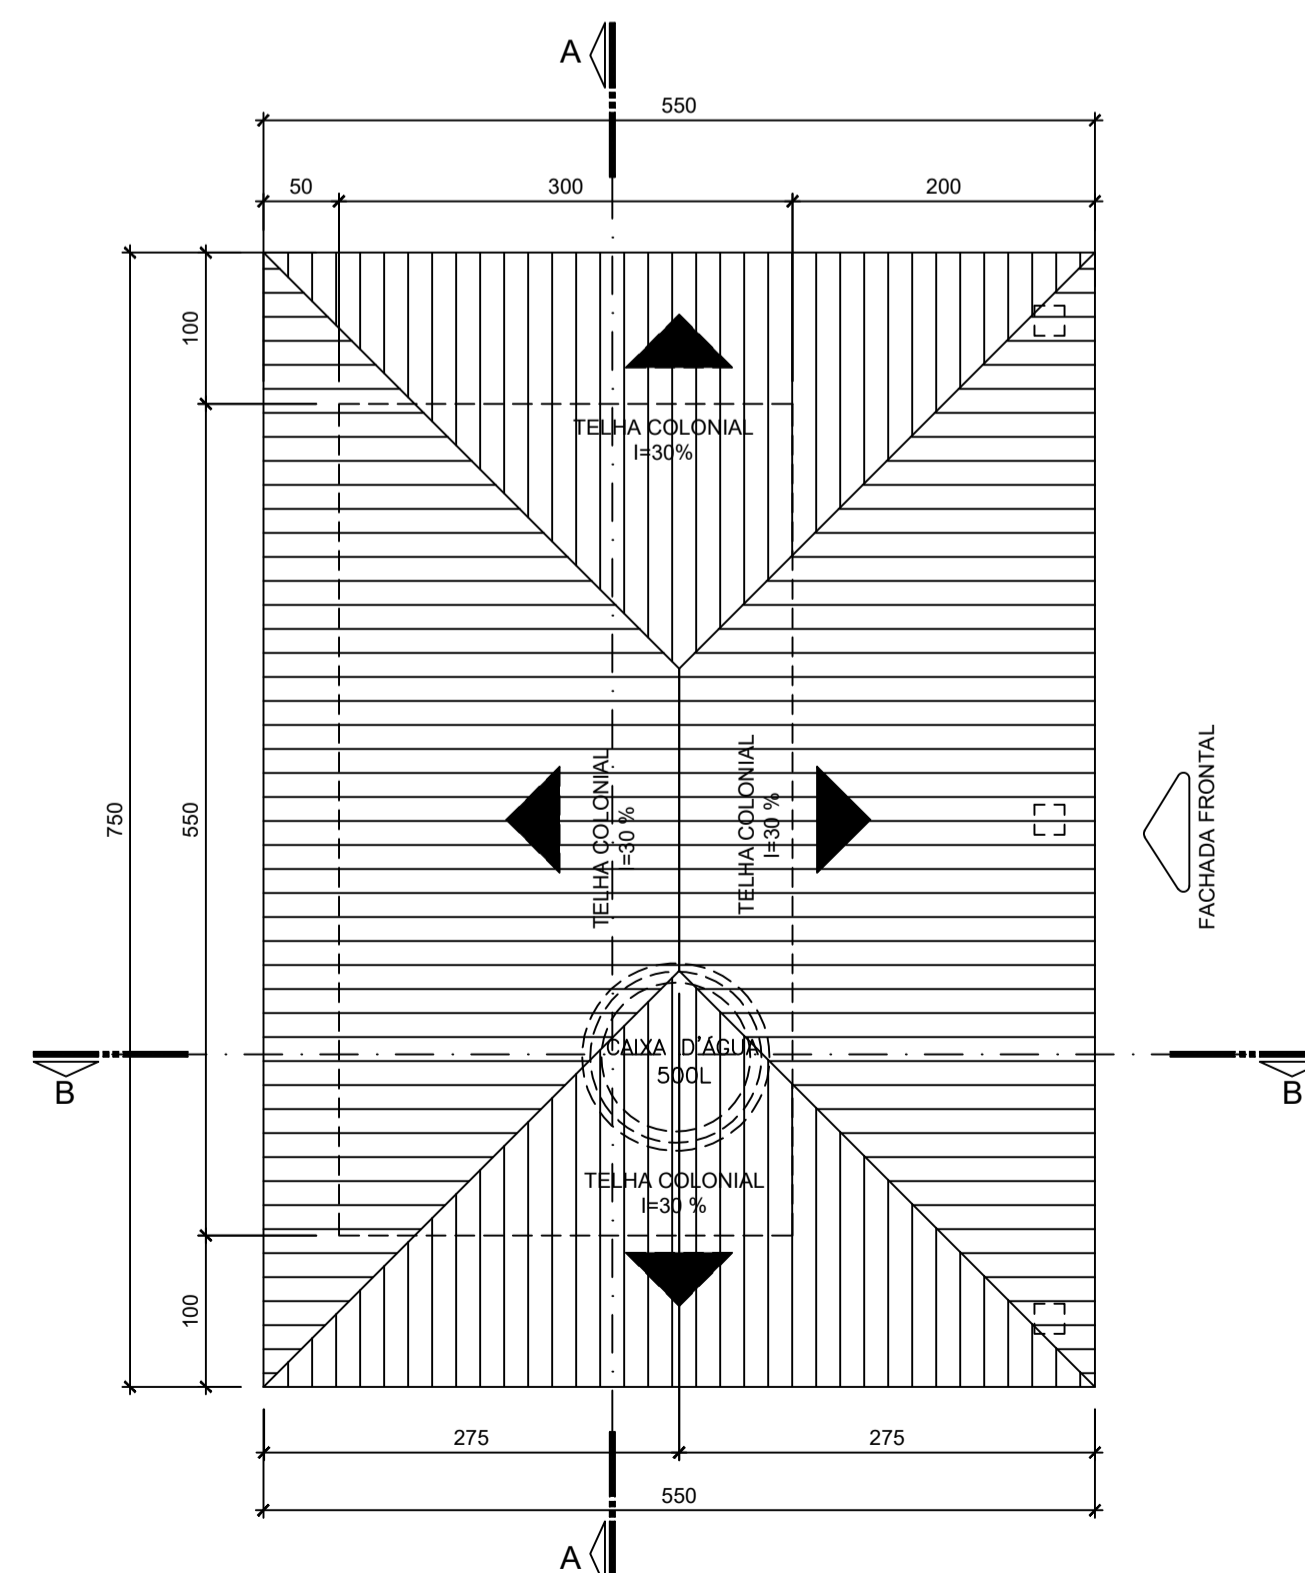

PLANTA DE COBERTURA - PRAÇA SAUDEVÉL - MODELOS 1, 2 E 3
ESCALA 1:50

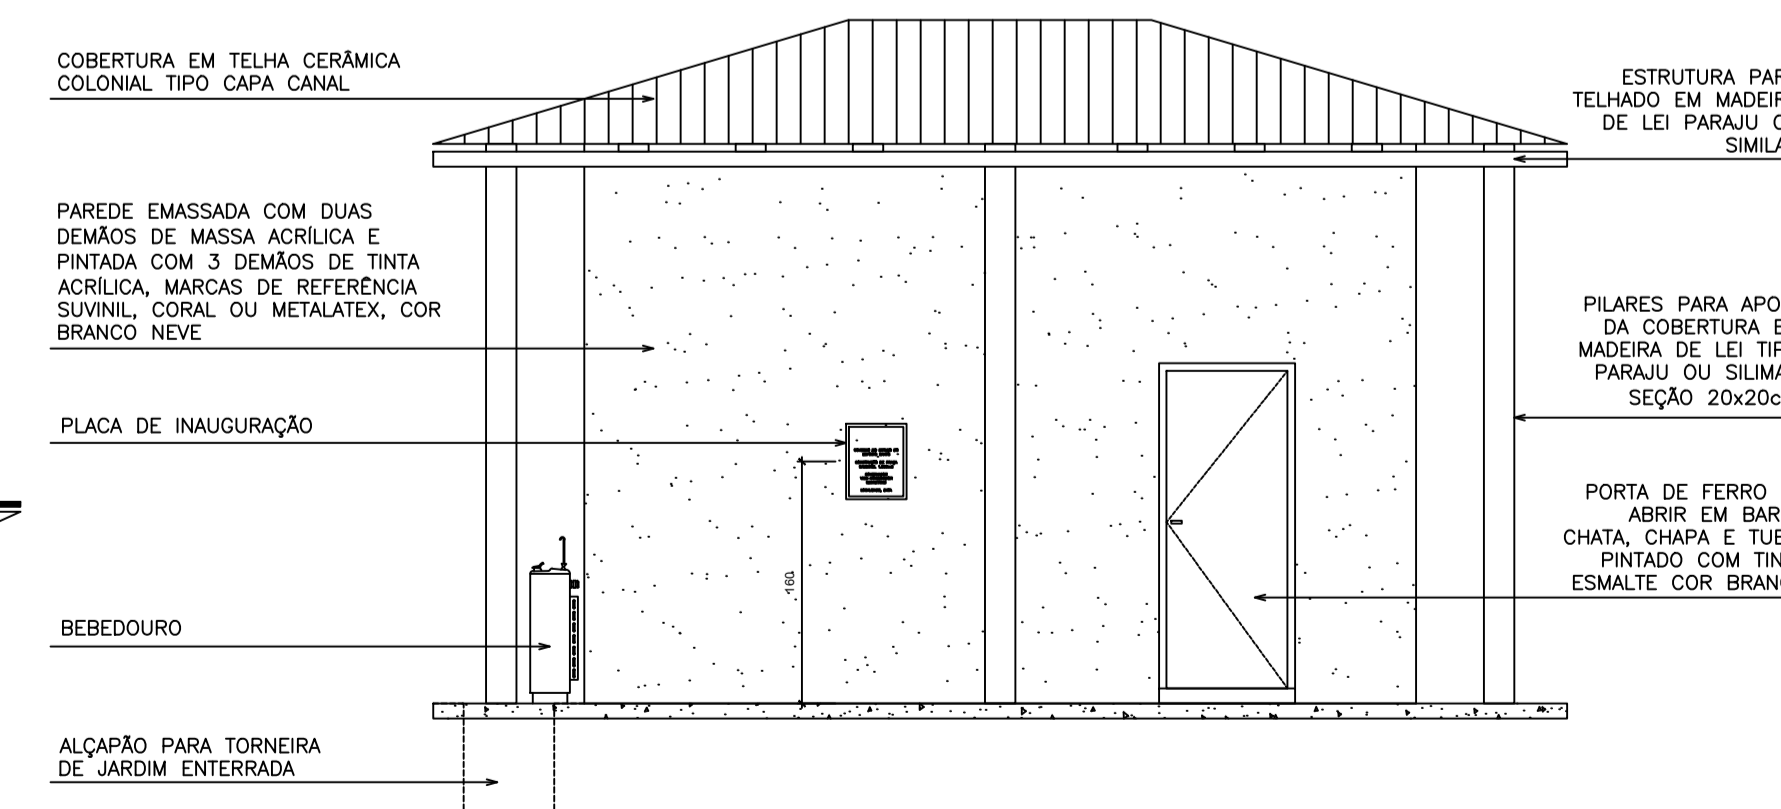

FACHADA PRINCIPAL - PRAÇA SAUDEVÉL - MODELOS 1, 2 E 3
ESCALA 1:50



PREFEITURA DE RIO BANANAL

SECRETARIA MUNICIPAL DE OBRAS - SEMOB

OBRA: CONSTRUÇÃO DE PRAÇA DE LAZER EM SÃO JORGE TIRADENTES

LOCAL: ENDEREÇO

PROJETO: PROJETO ARQUITETÔNICO

AUTOR DO PROJETO: CESAR AUGUSTO TERCIO ZAMPERLINI ENGENHEIRO CIVIL - CREA ES 41.899/D

DISCRIMINAÇÃO: PLANTA BAIXA, CORTES, PLANTA DE COBERTURA, FACHADA E DETALHES

DATA: 12/09/2022 DESENHO: CESAR PRANCHA: 01/03
 ESCALA: INDICADA REVISÃO: 00