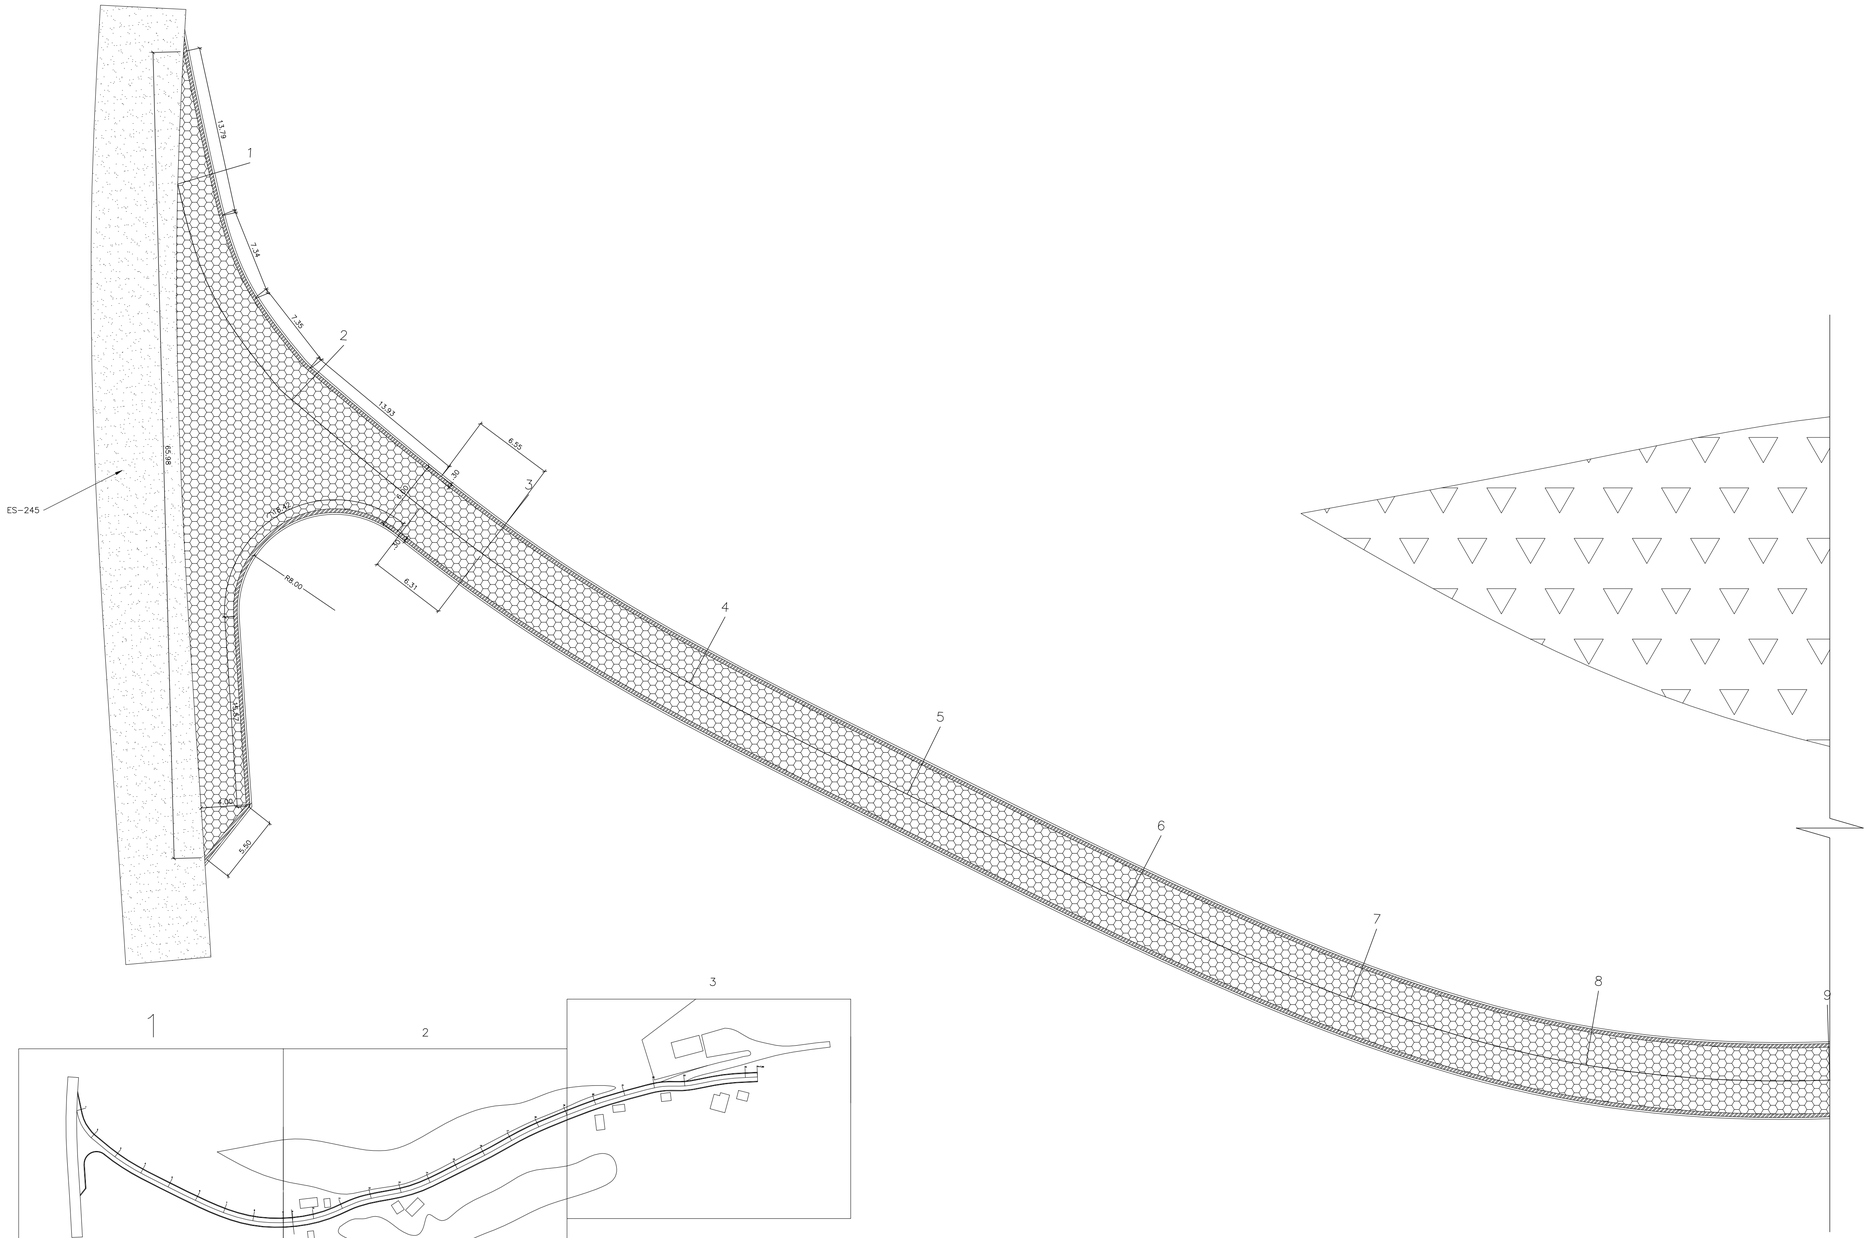

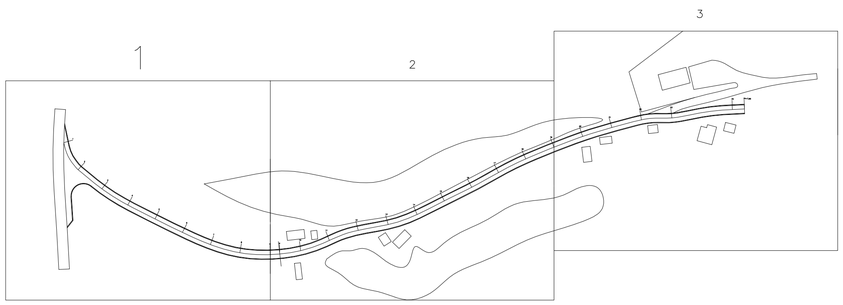

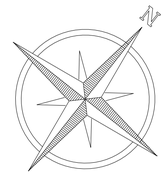

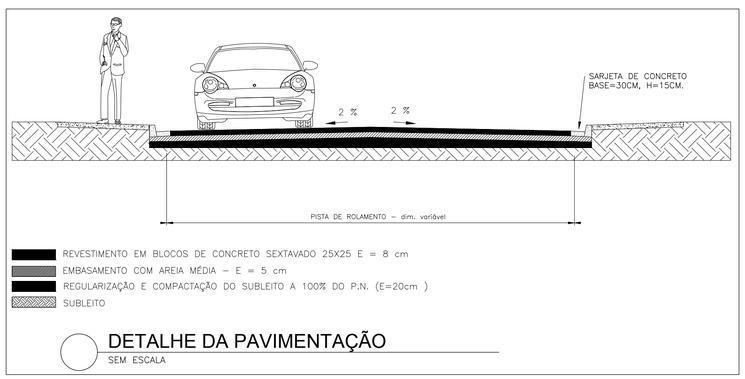

DETALHE DA PAVIMENTAÇÃO
SEM ESCALA

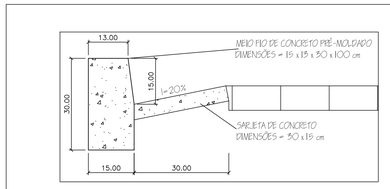

DETALHE DA SARJETA
SEM ESCALA

LEGENDA – QUANTIDADES (UND)
TRECHO 01

PAVIMENTO PROJETADO	918,77 m2
PAVIMENTO EXISTENTE	--
SARJETA DE CONCRETO –PROJETADA	334,76 m
ASFALTO EXISTENTE	–
EDIFICAÇÕES EXISTENTES	–
MEIO–FIO PROJETADO	334,76 m2
MEIO–FIO EXISTENTE	--

PREFEITURA DE
RIO BANANAL

SECRETARIA MUNICIPAL DE OBRAS – SEMOB

OBRA:
PAVIMENTAÇÃO

LOCAL: BAIRRO SANTO ANTÔNIO, RIO BANANAL/ES

PROJETO:
PAVIMENTAÇÃO

AUTOR DO PROJETO:

CESAR AUGUSTO TERCIO ZAMPERLINI
ENGENHEIRO CIVIL – CREA ES 41.899/D

DISCRIMINAÇÃO:
PLANTA BAIXA
PERFIL

DATA: 06/07/2021	DESENHO: CESAR	PRANCHA:
ESCALA: INDICADA	REVISÃO: 00	01/03

FORMATO A1 (594x841)