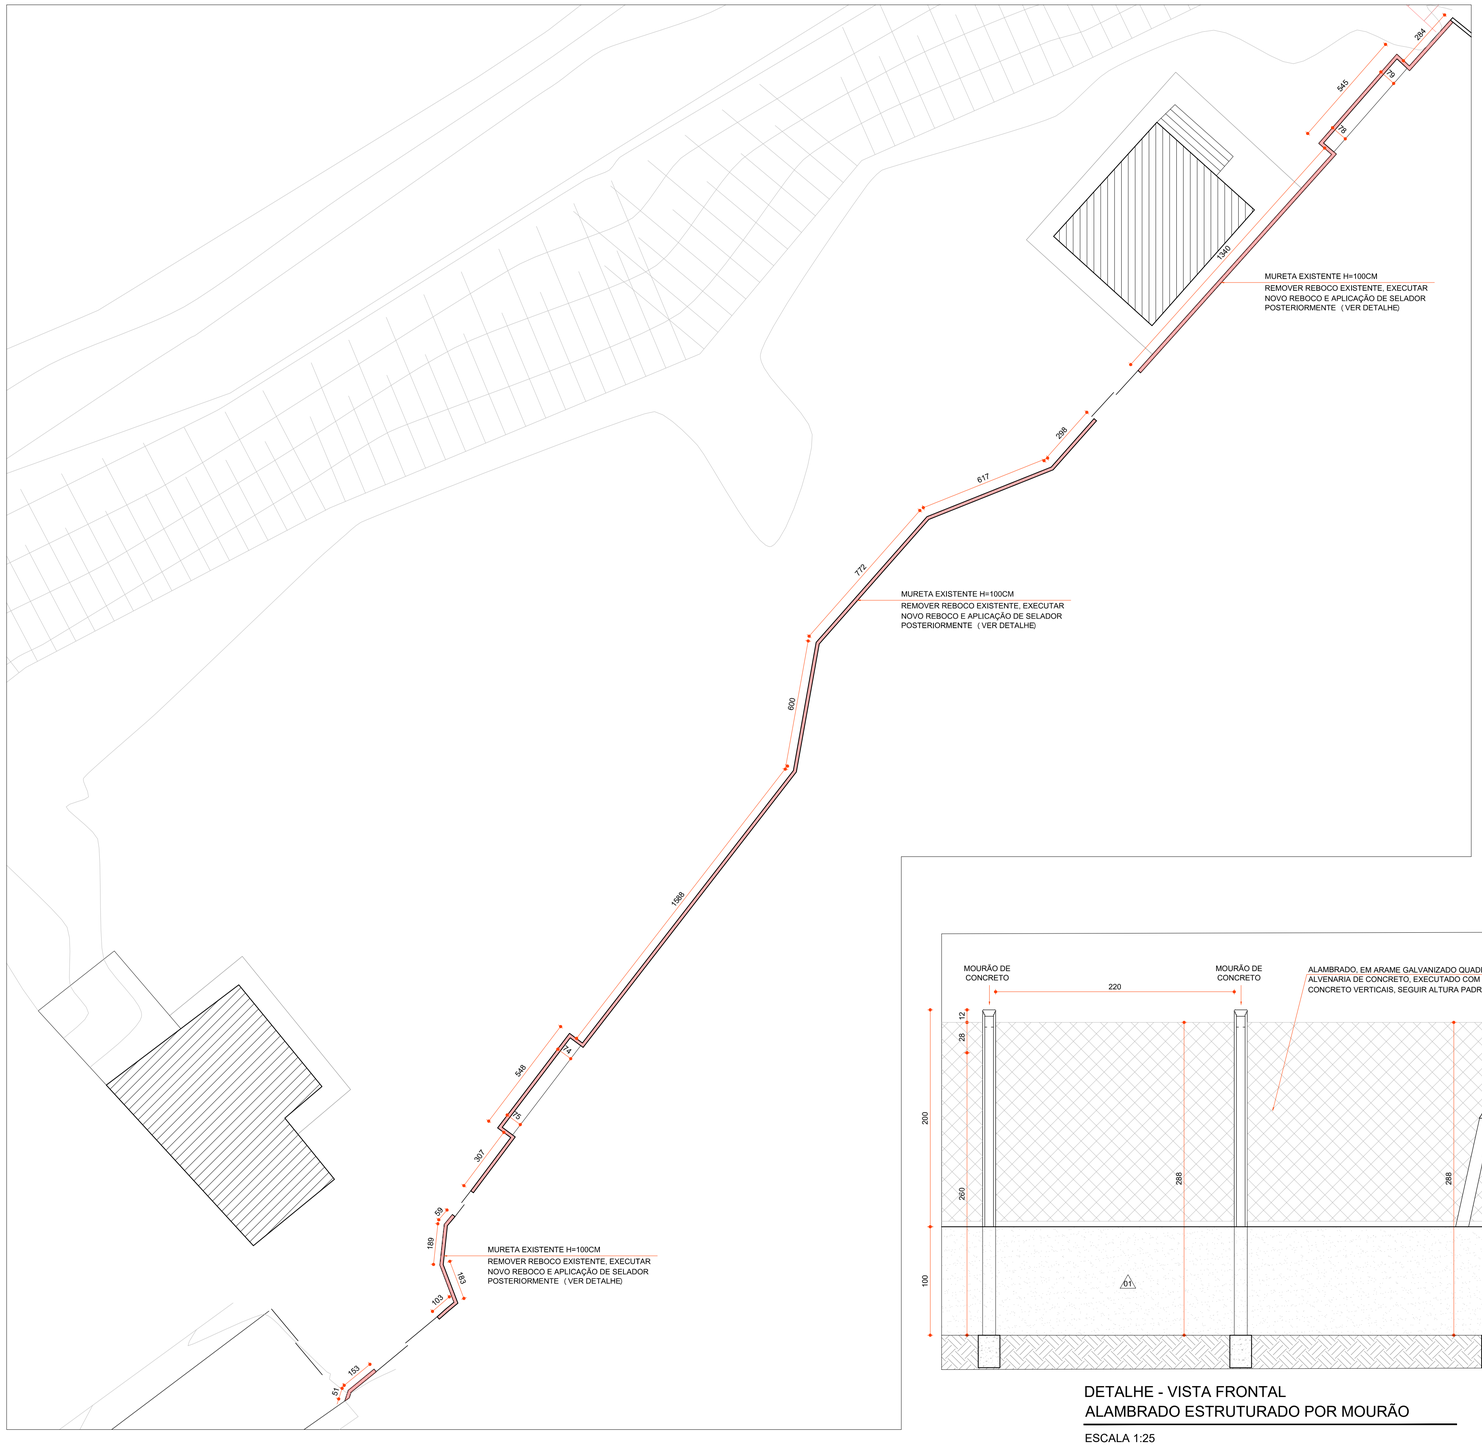

AMPLIAÇÃO 01 - MURETA ALAMBRADO

ESCALA 1:125

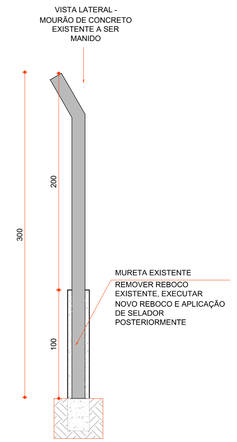

DETALHE - CORTE
ALAMBRADO ESTRUTURADO POR MOURÃO

ESCALA 1:25

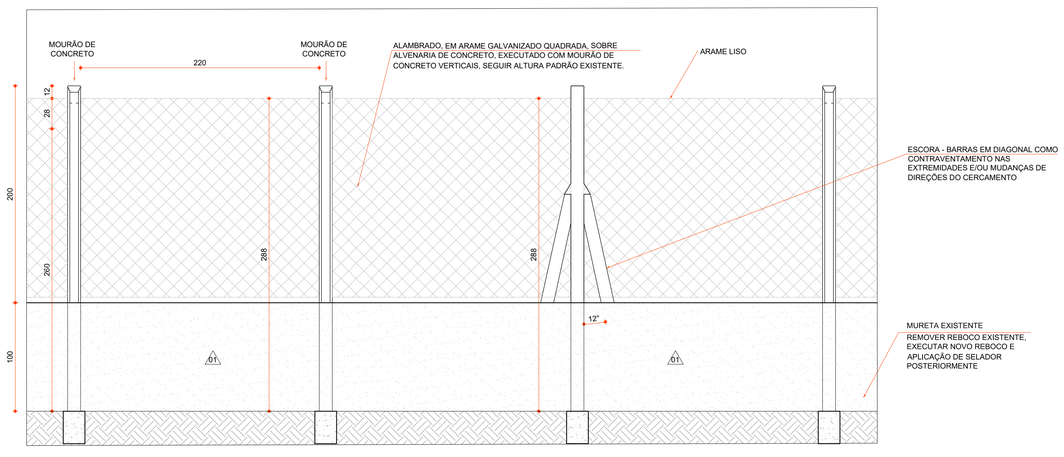

DETALHE - VISTA FRONTAL
ALAMBRADO ESTRUTURADO POR MOURÃO

ESCALA 1:25

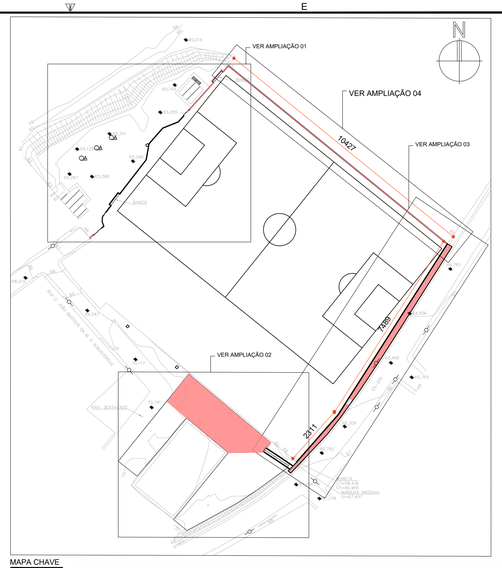

MAPA CHAVE
ESCALA 1:1000

ESPECIFICAÇÕES
VER ESPECIFICAÇÕES COMPLETAS NO MEMORIAL DESCRITIVO

PISO

01	PISO BLOCO DE CONCRETO INTERTRAVADO A SER EXECUTADO. DIM.: 20X10X8CM COR: CINZA - REF.: PAVER - BLOAP OU EQUIVALENTE
02	PISO EM CONCRETO NÍVEL ZERO, COM ACAB. CAMURÇADO, A SER EXECUTADO
	PISO TÁTIL DIRECIONAL EM CONCRETO DIM. MIN:20X20CM REF.: CASA FRANCEZA OU EQUIVALENTE
	PISO TÁTIL DE ALERTA EM CONCRETO DIM. MIN:20X20CM REF.: CASA FRANCEZA OU EQUIVALENTE

PAREDE

01	PAREDE A SER REBOCADA PARA RECEBER CAMADA DUPLA DE SELADOR ACRÍLICO REF.: SUVINIL OU EQUIVALENTE
02	PAREDE EM BLOCO DE CONCRETO APARENTE A SER EXECUTADO

ESPECIFICAÇÕES
VER ESPECIFICAÇÕES COMPLETAS NO MEMORIAL DESCRITIVO

LISTA DE INTERVENÇÕES

1	DEMOLIÇÃO DE REVESTIMENTOS EXISTENTES (PISO)
2	CORTE DE TERRENO PARA ALARGAMENTO DA RAMPA
3	REMOÇÃO DE GUARDA CORPO E CORRIMÃO METÁLICO SEM REAPROVEITAMENTO
4	REMOÇÃO DA PINTURA EXISTENTE E APIOCAMENTO DA SUPERFICIE PARA REMOÇÃO DO REBOCO EXISTENTE
5	LIMPEZA DO PISO PARA NIVELAMENTO
6	DEMOLIÇÃO DE MURETA DE CONCRETO E CERCAMENTO DE MOURÃO E ALAMBRADO

LEGENDA

EXISTENTE | A CONSTRUIR (EM ALVENARIA) | A INTERVIR | JARDIM (OU AREA PERMEÁVEL) | INÍCIO DO ASSENTAMENTO DO PISO

OBSERVAÇÕES

OBSERVAÇÕES GERAIS:

1 - CONFERIR MEDIDAS NO LOCAL , O PROJETO FOI ELABORADO DE ACORDO COM INFORMAÇÕES FORNECIDAS PELO CLIENTE, PODENDO SOFRER MODIFICAÇÕES APÓS RECIBEMENTO DAS MEDIDAS DO TERRENO
2 - NÃO UTILIZAR ESCALA SOBRE PAPEL
3 - EM CASO DE CONFLITO DE COTAS, PREVALECE A DO DESENHO DE MAIOR ESCALA
4 - EM CASO DE DÚVIDAS, CONSULTE SEMPRE O RESPONSÁVEL TÉCNICO
5- A RAMPA EM PROJETO NÃO ATENDE AS DIRETRIZES DE ACESSIBILIDADE DA NBR 9050/2020

REVISÃO	DESCRIÇÃO	TIPO	ELABORADO	VERIFICADO	DATA
02	REVISÃO 02	EXC	ICGL	ICGL	17/12/2020
01	REVISÃO 01	EXC	GAO	ICGL	OUT/2020
00	EMISSÃO INICIAL	EXC	GAO	ICGL	SET/2020

TIPOS DE EMISSÃO			
	A - PRELIMINAR B - P/ APROVAÇÃO C - P/ CONHECIMENTO	D - APROVADO E - P/ CONSTRUÇÃO F - "AS BUILT"	G - CANCELADO

ELABORAÇÃO:
OBJETIVA PROJETOS E SERVIÇOS
ALAMEDA OSCAR NIEMAYER, N°500, SALA 505 – VALE DO SERENO
NOVA LIMA–MG – CEP: 34.006–056
TEL.: (31) 3347–4405 / (31) 3347–7079 / (31) 3571–1920
EMAIL: contato@grupoprojetoengenharia.com.br

REALIZAÇÃO:
PREFEITURA DE RIO BANANAL
AVENIDA 14 DE SETEMBRO, 88.7 – CENTRO
RIO BANANAL – ES– CEP.29.920–000
TEL:(27)3625–2901

CAMPO GRÊMIO

RUA D. JOÃO BASTISTA DA M. E ALBUQUERQUE, S/N° RIO BANNAL – ES

PROJETO ARQUITETÔNICO

AUTORIA DO PROJETO:
ISABELA CRISTINA GONÇALVES LACERDA
CAU – 214733–5

CONTRATANTE DO PROJETO:
RESPONSÁVEL DA CONTRATANTE

DATA:	ESCALA:	CÓDIGO:
DEZEMBRO/2020	INDICADA	PRJ-ARQ

TÍTULO DOS DESENHOS:
MAPA CHAVE
AMPLIAÇÃO 01 - MURETA ALAMBRADO
DETALHE ALAMBRADO

PRANCHA: 02/05

DIREITOS AUTORAIS RESERVADOS: PROIBIDO REPRODUÇÃO, DIVULGAÇÃO OU ALTERAÇÃO SEM ORDEM EXPRESSA DO AUTOR.

TÍTULO DOS DESENHOS: PRJ-EXE-ARQ-RBN-CPG-0101-REV02

PROJETA - A1 ALONGADO
(850x594mm)