

PLANTA DA COBERTURA A SER REFORMADA – EMEIEF PRIMAVERA  
ESC. 1/75


NOTAS:

–TODA A ESTRUTURA METÁLICA DEVERÁ SER LIXADA PARA A RETIRADA DE CAMADA DE TINTA DETERIORADA PARA ENTÃO SER PINTADA NOVAMENTE COM TINTA TIPO ESMALTE SINTÉTICO.

–FOI CONSIDERADA A REMOÇÃO E SUBSTITUIÇÃO DE TODAS AS TELHAS DA COBERTURA POR TELHAS NOVAS DO TIPO AÇO GALVALUME, CONFORME ESPECIFICADO EM PLANILHA ORÇAMENTÁRIA.

–A INSTALAÇÃO DE ANDAIMES PARA A EXECUÇÃO DOS SERVIÇOS É DE RESPONSABILIDADE DA EMPRESA EXECUTANTE, BEM COMO A PROTEÇÃO DO PISO DA QUADRA, EM CASO DE DANOS AO PISO O MESMO DEVERÁ SER REPARADO SEM ÔNUS PARA A PREFEITURA MUNICIPAL DE RIO BANANAL.

–PARA A INSTALAÇÃO DAS NOVAS TELHAS DEVERÃO SER UTILIZADOS PARAFUSOS E ACESSÓRIOS DE FIXAÇÃO NOVOS.

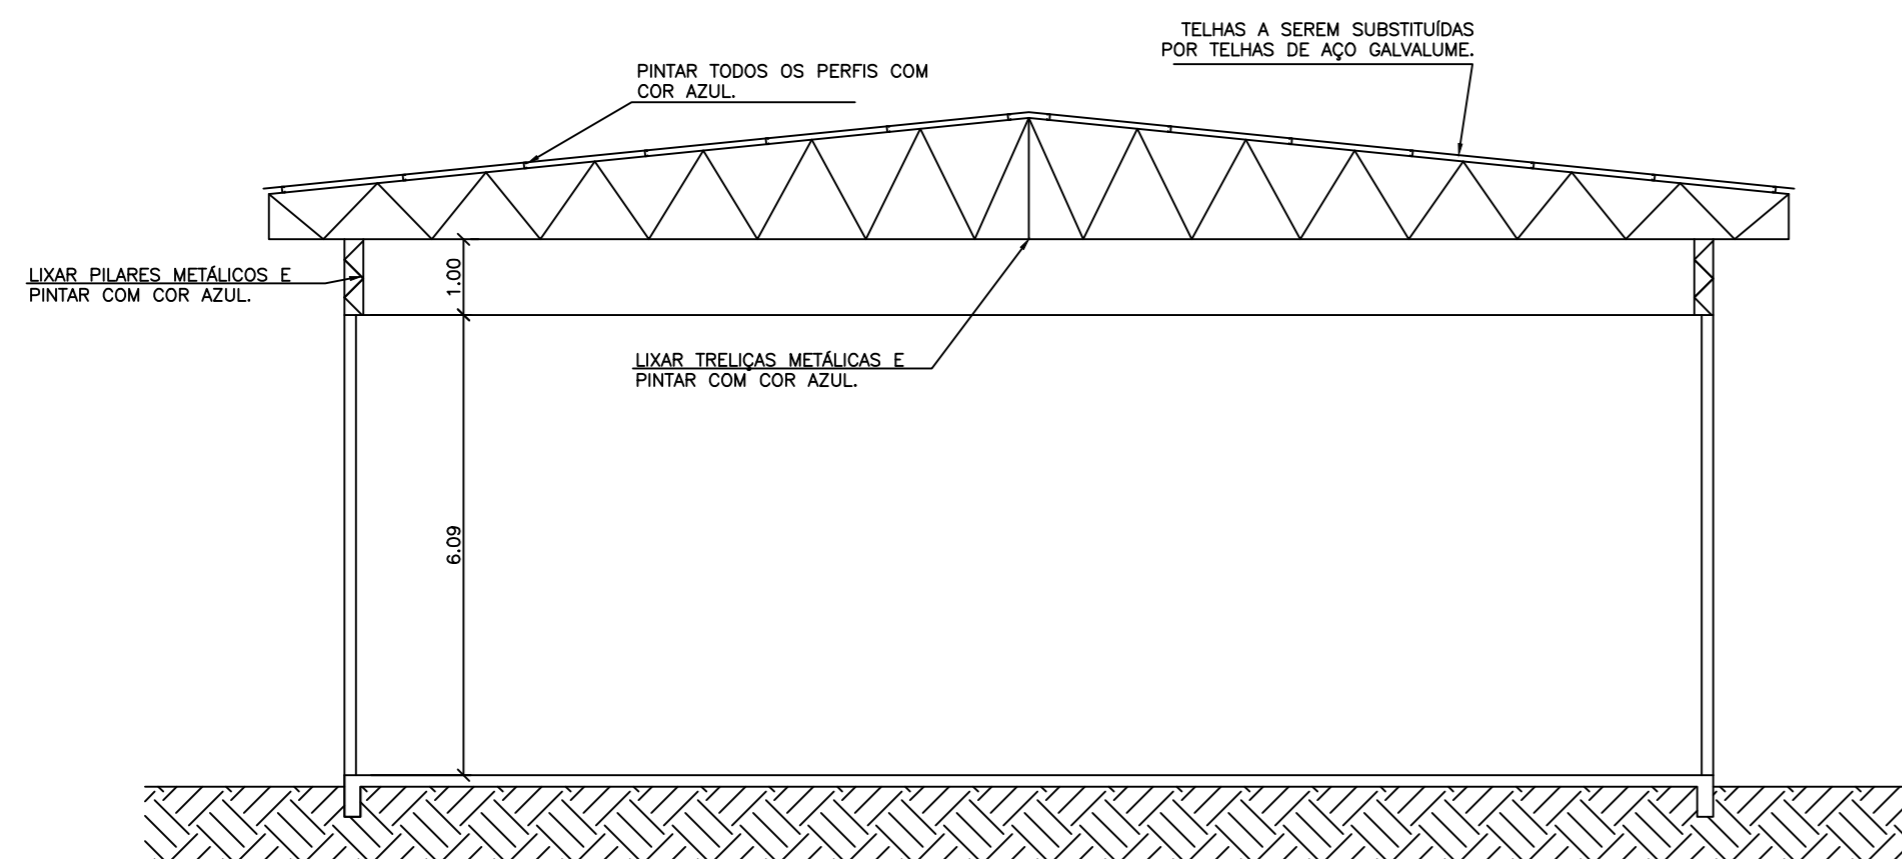

CORTE – PRIMAVERA  
ESC. 1/100



PREFEITURA DE  
**RIO BANANAL**

SECRETARIA MUNICIPAL DE OBRAS – SEMOB

OBRA:

REFORMA DE COBERTURA DAS QUADRAS  
EMEIEF PRIMAVERA E EMEIEF JOSÉ STEFENONI

LOCAL: PRIMAVERA E SÃO FRANCISCO, RIO BANANAL-ES

PROJETO:

ARQUITETÔNICO

AUTOR DO PROJETO:

ENGENHEIRO CIVIL CESAR AUGUSTO TERCIO ZAMPERLINI – CREA ES 41.899/D

DISCRIMINAÇÃO:

PLANTA DE COBERTURA  
CORTES

DATA: 29/11/2022

DESENHO: CESAR

PRANCHA:

ESCALA: INDICADA

REVISÃO: 00

02/02